



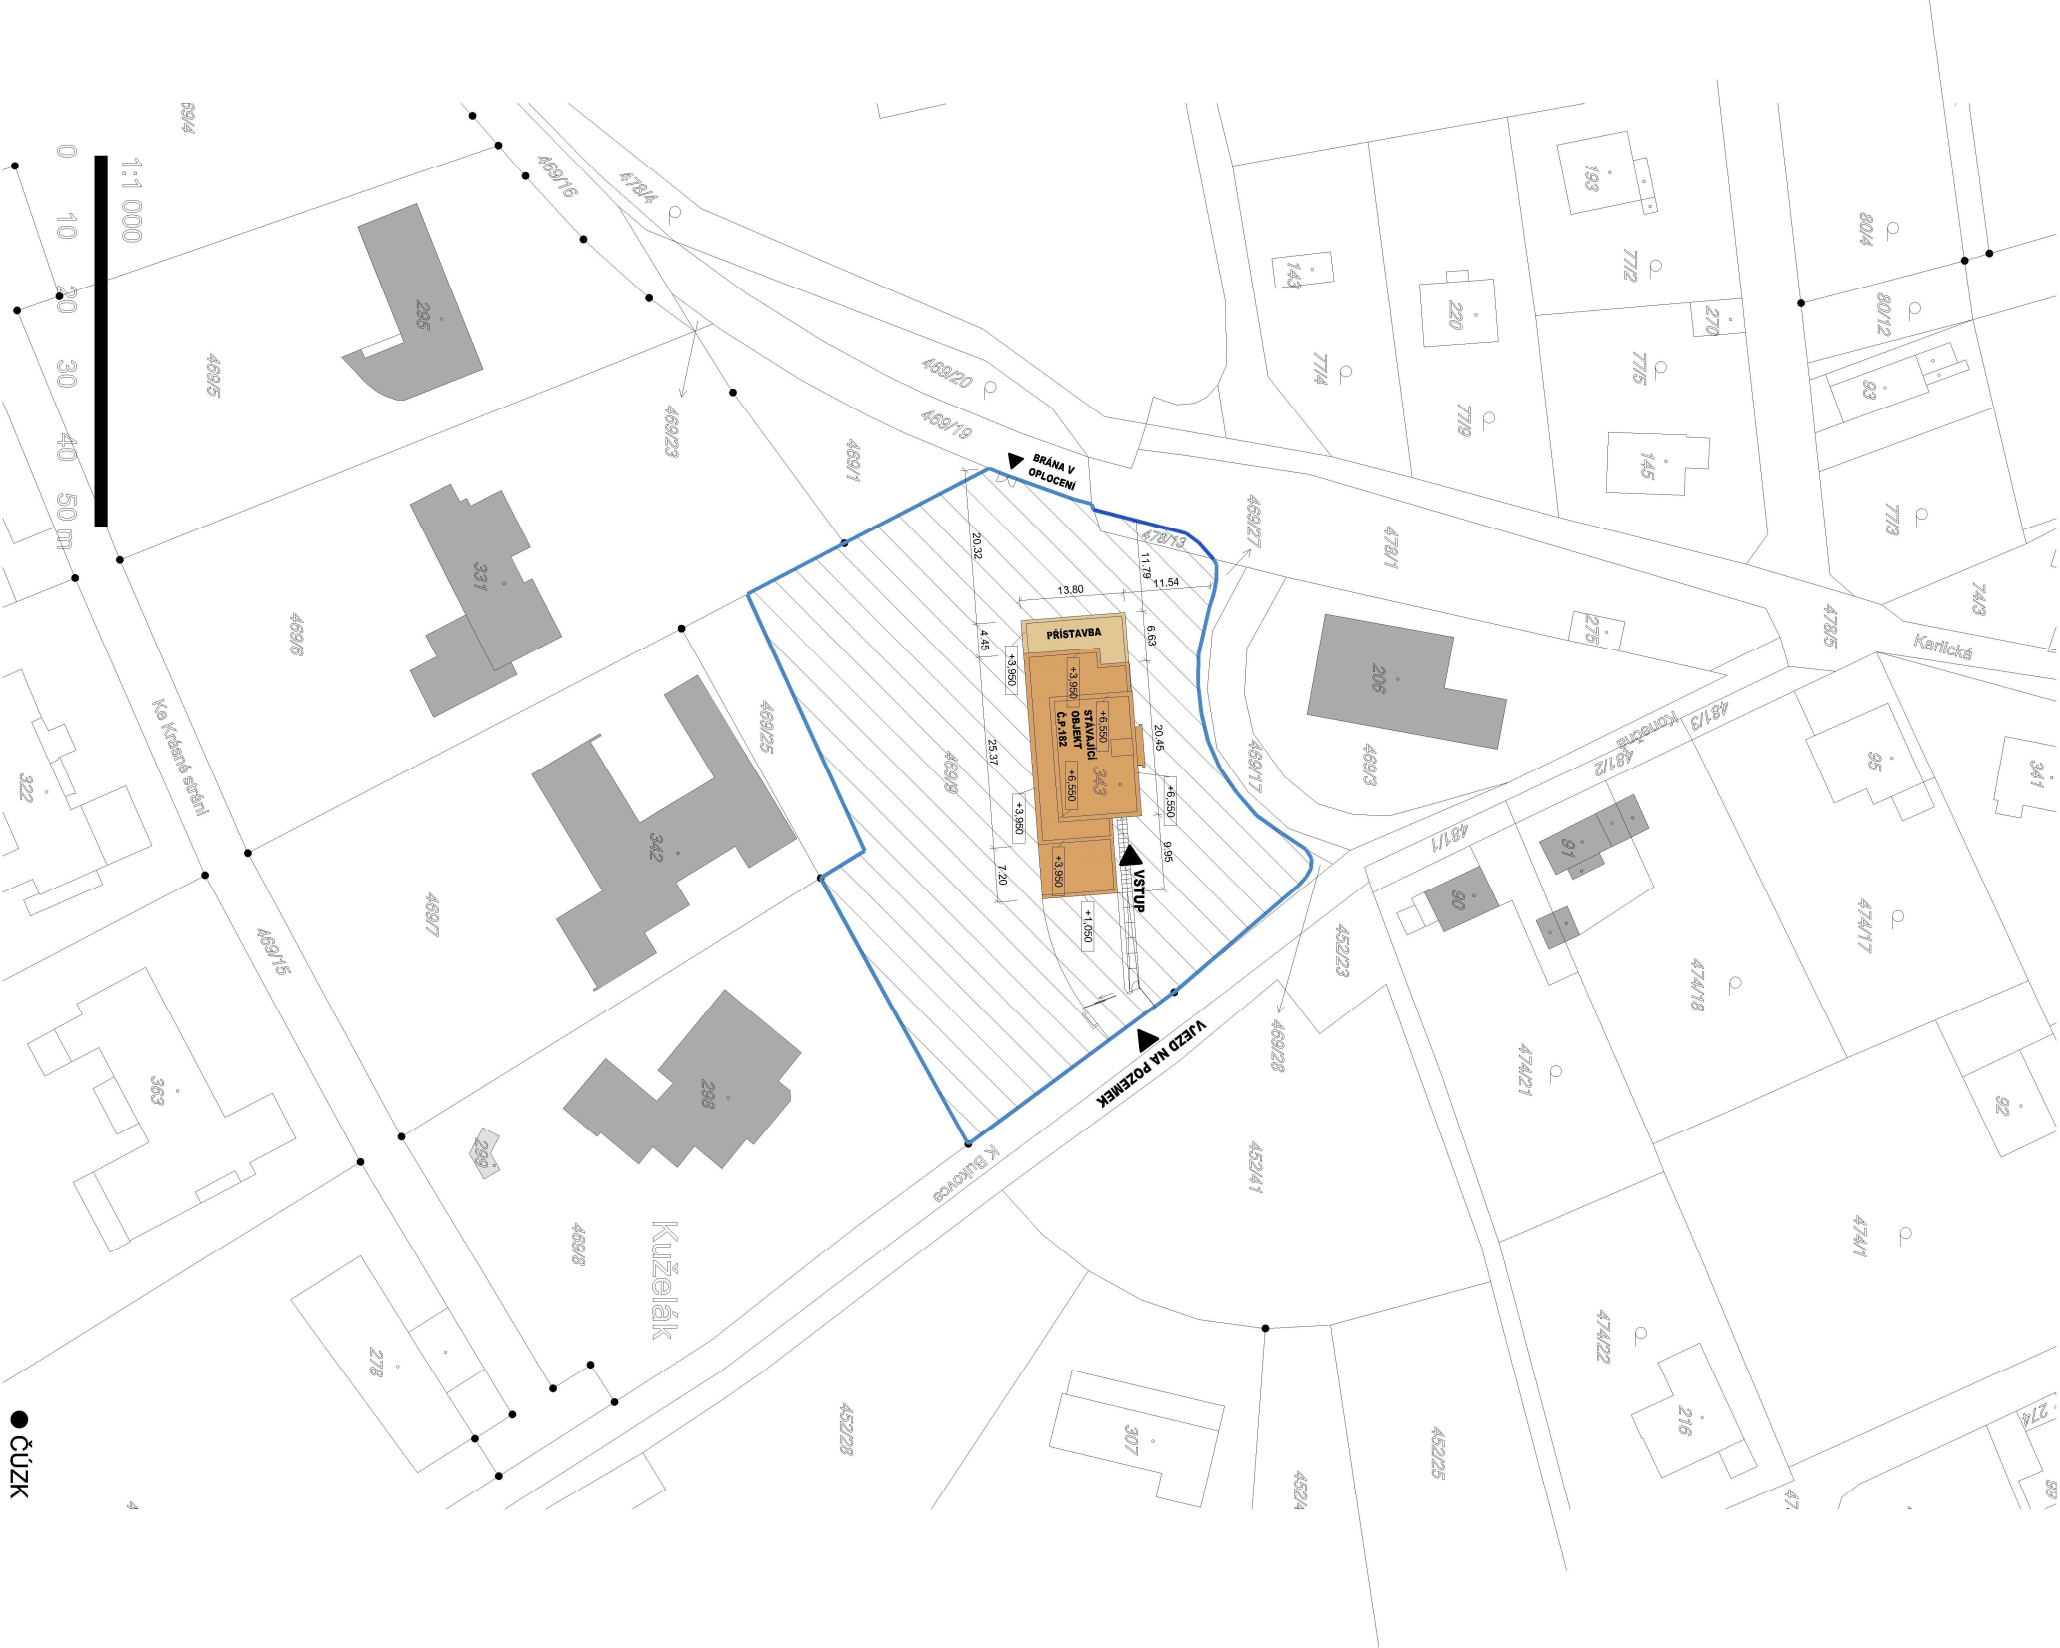

LEGENDA


- STÁVAJÍCÍ OBJEKT Č.P. 182
PARCELNÍ ČÍSLO 343
- PŘÍSTAVBA KE STÁVAJÍCÍMU OBJEKTU
- HRANICE POZEMKŮ INVESTORA
- OKOLNÍ OBJEKTY
- PARCELNÍ ČÍSLA KATASTRU NEMOVITOSTÍ
- VÝŠKOVÉ KÓTY OBJEKTU OD 0,000

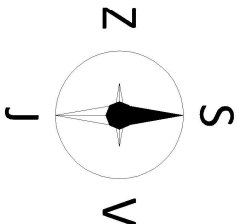

0,000 = 333,80 m.n.m
k.ú. Vonoklas/ 784982

Stavební úpravy domu K Bukovce č.p. 182

VLASTNÍK OBJEKTU		GENERÁLNÍ PROJEKTANT / ARCHITEKTONICKÝ NÁVRH		ZPRACOVATEL ČÁSTI PROJEKTU	
Zbyněk Karelš Na Strážu 207/18 Praha 4, Modřany, 143 00		L.Z.- ATELIER s.r.o. Rybalkova 35, 101 00, Praha 10 tel.: 271 741 387		L.Z.- ATELIER s.r.o. Rybalkova 35, 101 00, Praha 10 tel.: 271 741 387	
ZODPOV. PROJEKTANT		Ing.arch. Lubomír Zeman		DATUM	
STUPEŇ DOKUMENTACE: DOKUMENTACE PRO SPOLEČNÉ ÚZEMNÍ ROZHODNUTÍ A STAVEBNÍ POVOLENÍ		FO-3MÁT		01/2016	
ČÁST DOKUMENTACE: C. - SITUACE		MĚŘÍTKO		2 x A4	
OBSAH:		KOORDINAČNÍ SITUACE STAVBY		Č. VÝKRESU	
				C3	

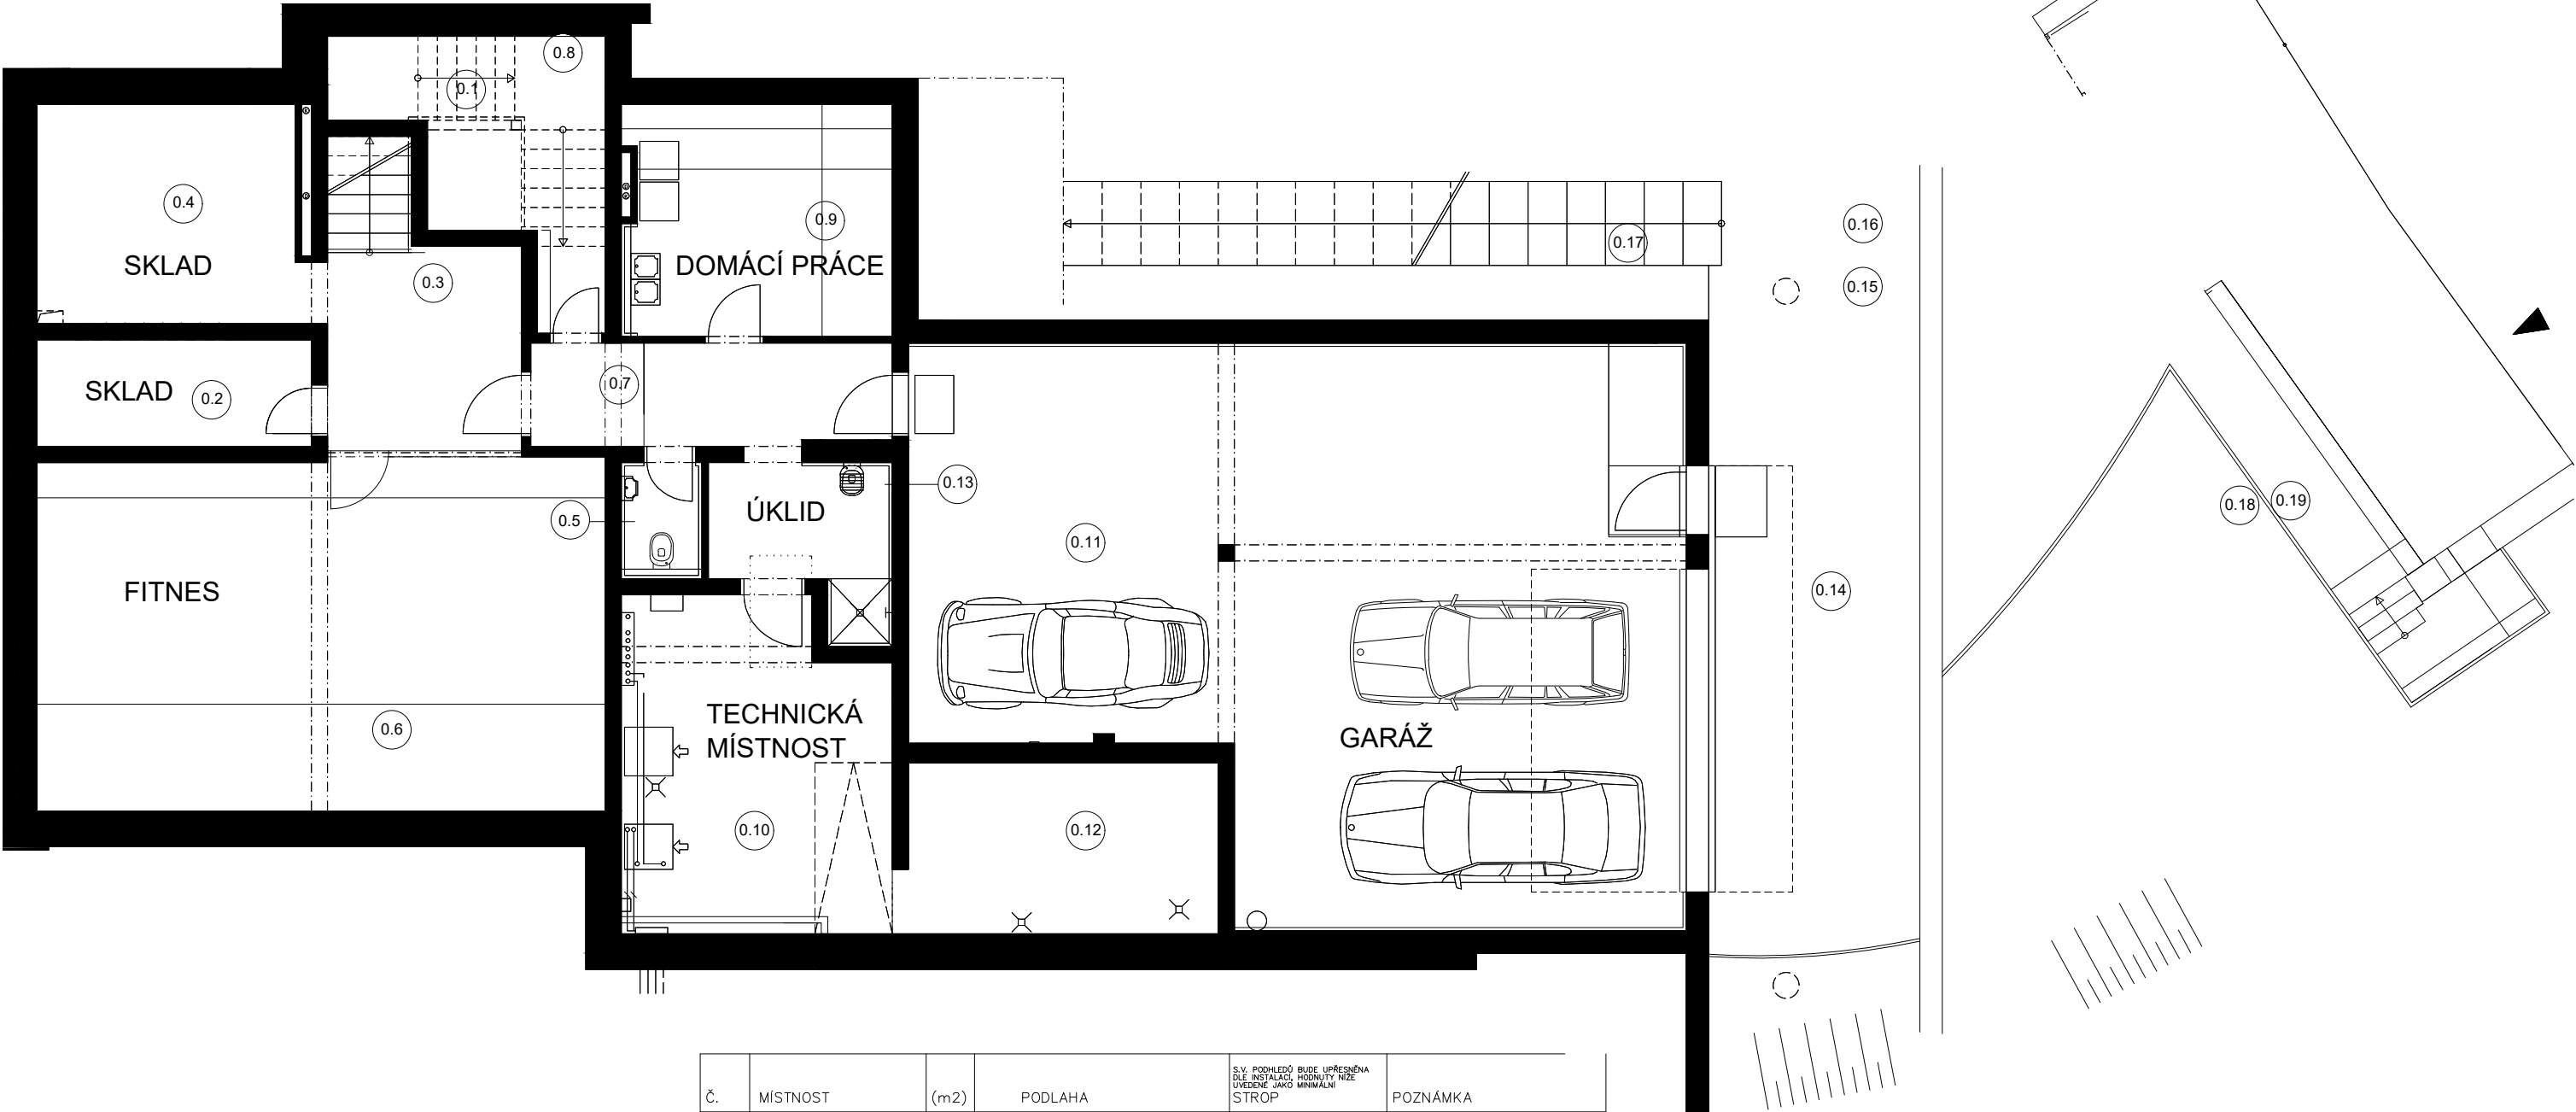

Č.	MÍSTNOST	(m2)	PODLAHA	S.V. POHLEDU BUDE UPŘESNĚNA DLE INSTALACÍ, HODNOTY NĚ UVEDENE JAKO MINIMÁLNÍ STŘOP	POZNÁMKA
0.00	NEOBSAŽENO				
0.01	SCHODIŠTĚ+PODESTY	10,6	DŘEVĚNÁ PRŮMYSLOVÁ MOZAIKA	VC OMÍTKA	SOKL TVOŘEN DŘEV. LÍSTOU SHODNOU S PODLAHOU
0.02	KOMORA	7,0	DŘEVĚNÁ PRŮMYSLOVÁ MOZAIKA	GKB S.V. 2,4m	
0.03	SUTERÉNI HALA	10,0	DŘEVĚNÁ PRŮMYSLOVÁ MOZAIKA	VC OMÍTKA	
0.04	KOMORA	14,0	DŘEVĚNÁ PRŮMYSLOVÁ MOZAIKA	GKB S.V. 2,4m	
0.05	WC	2,0	KERAM. DLAŽBA	GKB S.V. 2,4m	
0.06	FITNES / PING-PONK	47,5	DŘEVĚNÁ PRŮMYSLOVÁ MOZAIKA	GKB S.V. 2,4m	POHLED PO PRŮVLAK DÁLE OMÍTKA VC
0.07	CHODBA	11,8	KERAM. DLAŽBA	GKB S.V. 2,4m	ČISTÍCÍ ZONA V DLAŽBĚ
0.08	KOMORA POD SCHODY	10,0	KERAM. DLAŽBA	VC OMÍTKA	ŠIKMÉ STŘOPY DO ÚROVNĚ PODEZDĚNÍ SCHODIŠTOVÉHO RAMENE
0.09	DOMÁCÍ PRÁCE	14,7	KERAM. DLAŽBA	GKBI S.V. 2,4m	ODVĚTRÁNÍ PŘIROZENÉ VEDENO PŘED SKLEP PO SCHODY DO SHODNÉHO VÝSTUPU NAD TERÉNEM
0.10	TECHNICKÁ MÍSTNOST	21,6	BET POTĚR+NÁTĚR	VC OMÍTKA	BEZ POHLEDU, ROZVODY VIDITELNÉ
0.11	GARÁŽ	92,0	BET POTĚR+NÁTĚR	VC OMÍTKA NA ČÁSTI GKf ZATEPLENÝ S.V.2,4m	SOKL V GARÁŽI PROVEDEN KER. DLAŽBOU
0.12	TECH. M. BAZÉNU	12,7	BET POTĚR+NÁTĚR	VC OMÍTKA	BEZ POHLEDU, ROZVODY VIDITELNÉ
0.13	ÚKLIDOVÁ MÍSTNOST	3,0	KERAM. DLAŽBA	GKBI S.V. 2,4m	
0.14	ZPEVNĚNÁ PLOCHA	118,0	ZÁMKOVÁ DLAŽBA		ROHOŽ ODVOZENÁ DO TRATVODU PVC ROUŘOU DL. MIN. 2m AČO DŘEIN DO KANALIZACE
0.15	ZPEV. PL. OBLÁZKY	2,0	OBLÁZKY		
0.16	CHODNÍK BETONOVÝ	16,5	BETONOVÁ DESKA		BETONOVÁ DESKA PROVEDENA S FINÁLNÍ ÚPRAVOU VYMĚTÁNÍM
0.17	SCHODY BETONOVÉ	13,2	BETONOVÁ DESKA		BETONOVÉ STUPNĚ PROVEDENY S FINÁLNÍ ÚPRAVOU VYMĚTÁNÍM
0.18	ZPEV. PL. ZÁMKOVKA	34,0	ZÁMKOVÁ DLAŽBA		STÁVAJÍCÍ PLOCHA, CELKOVÉ VÝSPRAVENÍ PO STAVBĚ, DOPLNĚNÍ
0.19	KOUTNÍK POPELNICE	1,0	CEMENT. POTĚR	VC OMÍTKA	

SUTERÉN


MĚŘÍTKO 1:100 / A3



1.NP-tabulka místností

Č.	MÍSTNOST	(m2)	PODLAHA	S.V. PODHLÉDŮ BUDE UPŘESNĚNA DLE INSTALACÍ, HODNOTY NÍŽE UVEDENE JAKO MINIMÁLNÍ STŘOP	POZNÁMKA
1.01	ZÁVĚTŘÍ	8,0	BETON. DESKA ČISTICI ROHOZ	ZATEPLOVÁK DEK I. POLYSTYRÉN+ VNĚJŠÍ OMÍTKA S.V. 2,55m	
1.02	ZÁDVEŘÍ	21,0	KERAMICKÁ DLAŽBA ČISTICI ROHOZ	PODHLÉD PODVĚŠEN POD ŽEL. BET. ŽEBRA, ŽDĚ. ZLOM PODHLÉDU DEK S.V. 2,55m	ČISTICI ROHOZ V RÁMEČKU DLAŽBY
1.03	HALA		DŘEVĚNÁ PRŮMYSLOVÁ MOZAIKA	VC OMÍTKA	
1.04	ZRCADLO SCHODIŠTĚ	17,5	DŘEVĚNÁ PRŮMYSLOVÁ MOZAIKA		
1.05	SCHODIŠTĚ	11,0	DŘEVĚNÁ PRŮMYSLOVÁ MOZAIKA	VC OMÍTKA	SOKL TVOŘEN DŘEV. LIŠTOU SHODNOU S PODLAHOU
1.06	KUCHYŇ VČ. NIK	32,7	DŘEVĚNÁ PRŮMYSLOVÁ MOZAIKA	VC OMÍTKA, GKBI S.V. 2,5m NAD STŘEDEM A V NIKÁCH	SOKL AKVÁRIA ŘEŠEN S JEHO DODAVATELEM
1.07	NEOBSAZENO				
1.08	JÍDELNA	21,0	DŘEVĚNÁ PRŮMYSLOVÁ MOZAIKA	VC OMÍTKA	
1.09	OBÝVACÍ POKOJ	64,0	DŘEVĚNÁ PRŮMYSLOVÁ MOZAIKA	VC OMÍTKA	NESPALNÁ PODLAHA PŘED KRBEM DLE DODAVATELE VLOŽKY
1.10	POKOJ HOSTA	18,5	DŘEVĚNÁ PRŮMYSLOVÁ MOZAIKA	VC OMÍTKA	ODPAD SPRCHY VÝŠE PO PODLAŽE, A.D.
1.11	FILTR	1,6	DŘEVĚNÁ PRŮMYSLOVÁ MOZAIKA	GKBI S.V.2,55m	
1.12	HYGIENICKÉ ZAŘÍZENÍ	5,8	KERAM. DLAŽBA	GKBI S.V.2,55m	DLAŽBA SPRCHY VE SPÁDU KE GULE -0,030
1.13	NEOBSAZENO				
1.14	NEOBSAZENO				
1.15	SAUNA	5,3	KERAM. DLAŽBA	DODÁVKY SAUNY, BUDE PROVEDENO POUZE VYROVNÁNÍ JÁDR. OMÍTKOU	
1.16	NEOBSAZENO				
1.17	PÁRA	4,9	KERAM. DLAŽBA SPÁD KE GULE	DODÁVKY PÁRY, BUDE PROVEDENO POUZE VYROVNÁNÍ JÁDR. OMÍTKOU	
1.18	DOMÁCÍ FITNES	23,1	DŘEVĚNÁ PRŮMYSLOVÁ MOZAIKA	VC OMÍTKA	
1.19	WC	2,0	KERAM. DLAŽBA	GKBI S.V.2,55m	VYVÝJEČ PÁRY V NICE
1.20	ODPOČÍVÁRNA	23,7	KERAM. DLAŽBA	GKBI S.V.2,55m	DLAŽBA SPRCHY VE SPÁDU KE GULE -0,030
1.21	TERASA—ZASTŘEŠENÁ	29,7	ROŠT BANGKIRAI	ZATEPLOVÁK POLYSTYRÉN V BEDNĚNÍ+ 2x SÍTOVÁNÍ, VNĚJŠÍ OMÍTKA S.V. 2,75m	
1.22	TERASA—ROŠTY	53,6	ROŠT BANGKIRAI		NAD BAZ. ROLETOU ROŠTY VÝJMATELNĚ PLOCHA 5,0m
1.23	TERASA—RESPIRIUM	??	OBLÁZKY		NAD TERASOU NEBUDE ŽEBRO, PLOCHA DLE OPĚRKY
1.24	TERASA—OBLÁZKY	62,6	OBLÁZKY, EXT.ZELEŇ		
1.25	BAZÉN+ROLETA	42,0	BAZÉN. MOZAIKA		DODÁVKA OBKLADU STĚN, DNA, OKRAJE JE SOUČASTÍ DODÁVKY BAZÉNU

1. NADZEMNÍ PODLAŽÍ
MĚŘÍTKO 1:100 / A3

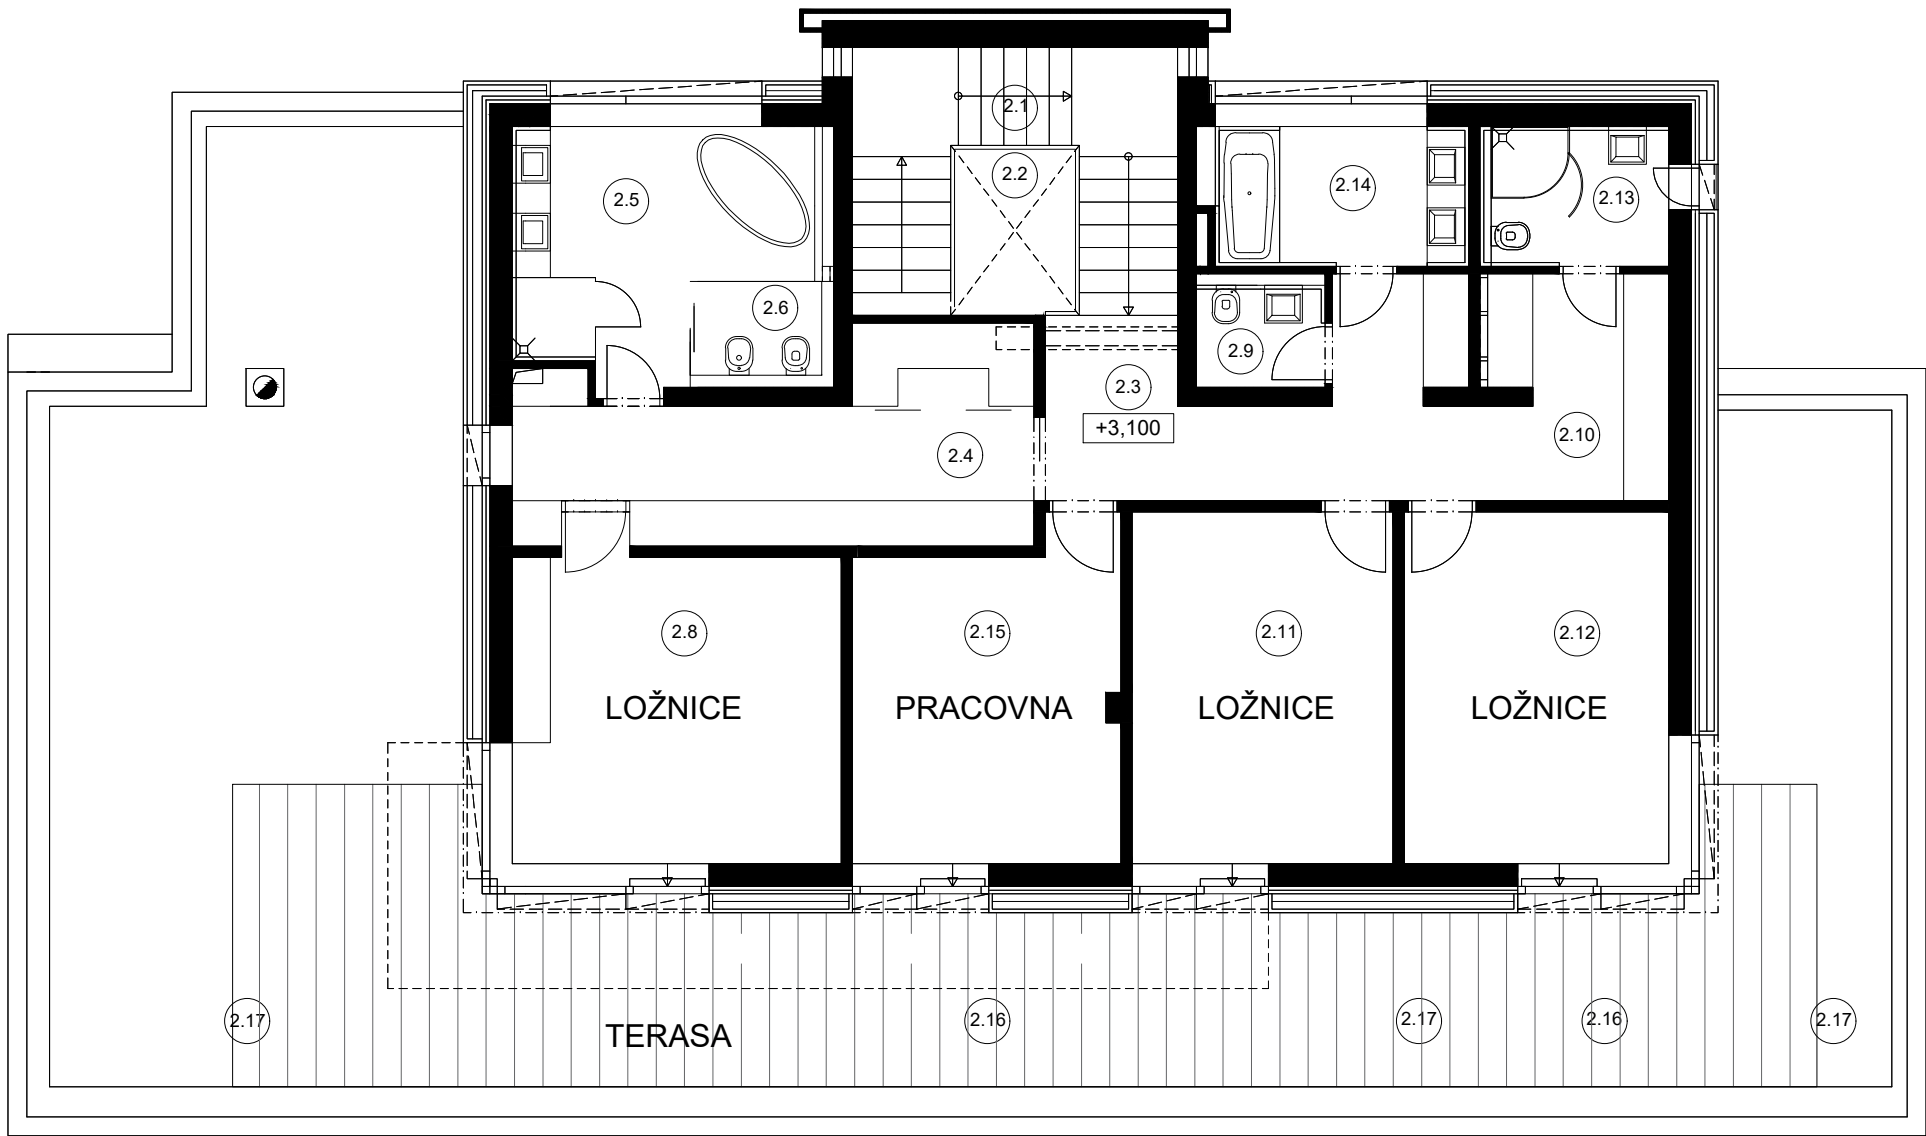

Č.	MÍSTNOST	PODL.RL (m ²)	PODLAHA	S.V. PODHLEDŮ BUDE UPŘESNĚNA DLE INSTALACÍ, HODNUTY NÍŽE UVEDENÉ JAKO MINIMÁLNÍ STROP	POZNÁMKA
2.01	SCHODIŠTĚ	11,0	DŘEVĚNÁ PRŮMYSLOVÁ MOZAIKA	VC OMÍTKA, VE STROPĚ SVĚTLK, KASTL ROLETY	SOKL TVOŘEN DŘEV. LIŠTOU SHODNOU S PODLAHOU
2.02	ZRCADLO SCHODIŠTĚ	3,4		VC OMÍTKA	
2.03	PATROVÁ HALA+KUCH	13,2	DŘEVĚNÁ PRŮMYSLOVÁ MOZAIKA	VC OMÍTKA	KASTL BEZPEČNOSTNÍ ROLETY ŘEŠEN V RAMCI A.D.
2.04	ŠATNA	15,1	DŘEVĚNÁ PRŮMYSLOVÁ MOZAIKA	VC OMÍTKA	
2.05	KOUPELNA	11,3	KERAM. DLAŽBA	GKBI S.V. 2,45m	DLAŽBA VE SPÁDU KE GULE +3,070
2.06	HYGIENICKÉ ZAŘÍZENÍ	2,5	KERAM. DLAŽBA	GKBI S.V. 2,45m	NIKY PROVEDENY GKBI DLE PROJEKTU INTERIERU
2.07	NEOBSAZENO				
2.08	LOŽNICE RODIČE	17,8	DŘEVĚNÁ PRŮMYSLOVÁ MOZAIKA	VC OMÍTKA	
2.09	HYGIENICKÉ ZAŘÍZENÍ	2,6	KERAM. DLAŽBA	GKBI S.V. 2,45m	NIKY PROVEDENY GKBI DLE PROJEKTU INTERIERU
2.10	ŠATNA	6,5	DŘEVĚNÁ PRŮMYSLOVÁ MOZAIKA	VC OMÍTKA	
2.11	LOŽNICE	16,0	DŘEVĚNÁ PRŮMYSLOVÁ MOZAIKA	VC OMÍTKA	
2.12	LOŽNICE	16,2	DŘEVĚNÁ PRŮMYSLOVÁ MOZAIKA	VC OMÍTKA	
2.13	HYGIENICKÉ ZAŘÍZENÍ	4,6	KERAM. DLAŽBA	GKBI S.V. 2,45m	DLAŽBA VE SPÁDU KE GULE +3,070
2.14	KOUPELNA	6,2	KERAM. DLAŽBA	GKBI S.V. 2,45m	
2.15	PRACOVNA	15,0	DŘEVĚNÁ PRŮMYSLOVÁ MOZAIKA	VC OMÍTKA	
2.16	TERASA—ROŠTY	33,0	ROŠT BANGKIRAI		
2.17	TERASA—OBLÁZKY	90,0	OBLÁZKY, EXTEN. ZELENĚ		POCHOŽÍ OBLÁZKY A EXT.ZELENĚ MAX. VÝŠKA SUBSTRATU 10cm

2. NADZEMNÍ PODLAŽÍ

MĚŘÍTKO 1:100 / A3