


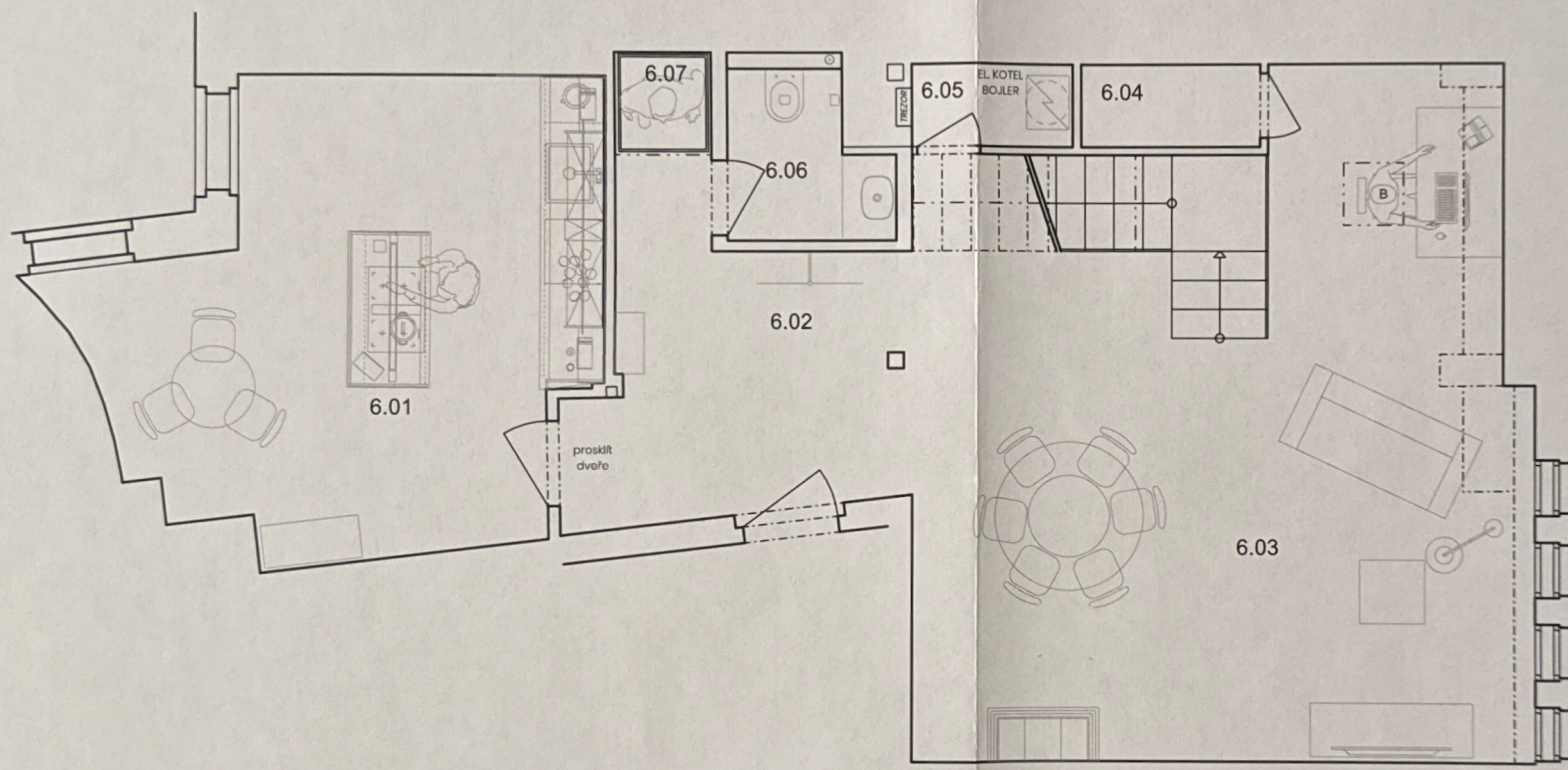

LEGENDA MÍSTNOSTÍ 6.NP

Č.	NÁZEV MÍSTNOSTI	PLOCHA (m²)	PODLAHA	STĚNY
6.01	KUCHYŇ	17,50	DLAŽBA	OMÍTKA
6.02	CHODBA	8,21	DŘEVĚNÉ VLYSY	OMÍTKA
6.03	OBÝVACÍ POKOJ	34,31	DŘEVĚNÉ VLYSY	OMÍTKA
6.04	KOMORA	1,32	DLAŽBA	OMÍTKA
6.05	TECHNICKÁ MÍSTNOST	1,22	DLAŽBA	OMÍTKA
6.06	WC	2,14	DLAŽBA	STĚRKA
6.07	VÝTAH	0,86	-	-

ÚMČ Praha 1 Stavební úřad ověřuje

Sp. zn. S UMCP1/536471/2022/VÝS.MS-S/20

Č. j. UMCP1.035438/2023

ze dne: 26.1.2023


NPM: 3.3.2023

ověřil: Pavlína Mišková / 221097177

GENERAL PROJECTANT
GENERAL PLANNER
Ing. arch. Vojtěch Pošmoumý

PROJECT ARCHITECT
PROJECT ARCHITECT
Ing. arch. Vojtěch Pošmoumý

PROJECTANT CADD
DRAWING BY
Ing. arch. Vojtěch Pošmoumý

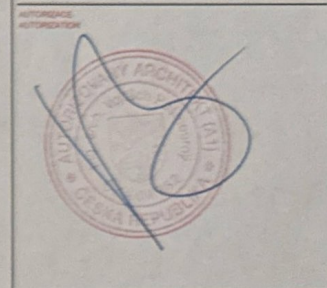

CLIENT
CLIENT
Anna Bonhardt
Valentinská 10, Praha 1
Praha 1

PROJECT
PROJECT
Stavební úpravy bytové jednotky Valentinská 10

BUILDING PLACE
BUILDING PLACE
Valentinská 10, Praha 1

LOCALITY
LOCALITY
Staré Město

DRAWING STATUS
DRAWING STATUS
DOKUMENTACE PRO STAVEBNÍ POVOLENÍ


DISPOSITION DISPOSITION	BUILDING NO. BUILDING NO.
DSP	SO-01

DATE
DATE
ARCHITECTONICKO STAVEBNÍ ČÁST

DISPOSITION DISPOSITION	DISPOSITION DATE DISPOSITION DATE	SCALE SCALE	FORMAT FORMAT
ASR	D.1	1:50	2x44

DOCUMENT TITLE
DOCUMENT TITLE
7. NP PODORYS - DISPOZICE

DISPOSITION NO. DISPOSITION NO.	DISPOSITION JOB NO. DISPOSITION JOB NO.	DATE DATE	DISPOSITION NO. DISPOSITION NO.
D.1.2.2	2229	10/2022	
DISPOSITION NO. DISPOSITION NO.	SCALE SCALE	DATE DATE	
00	1:50	10/2022	

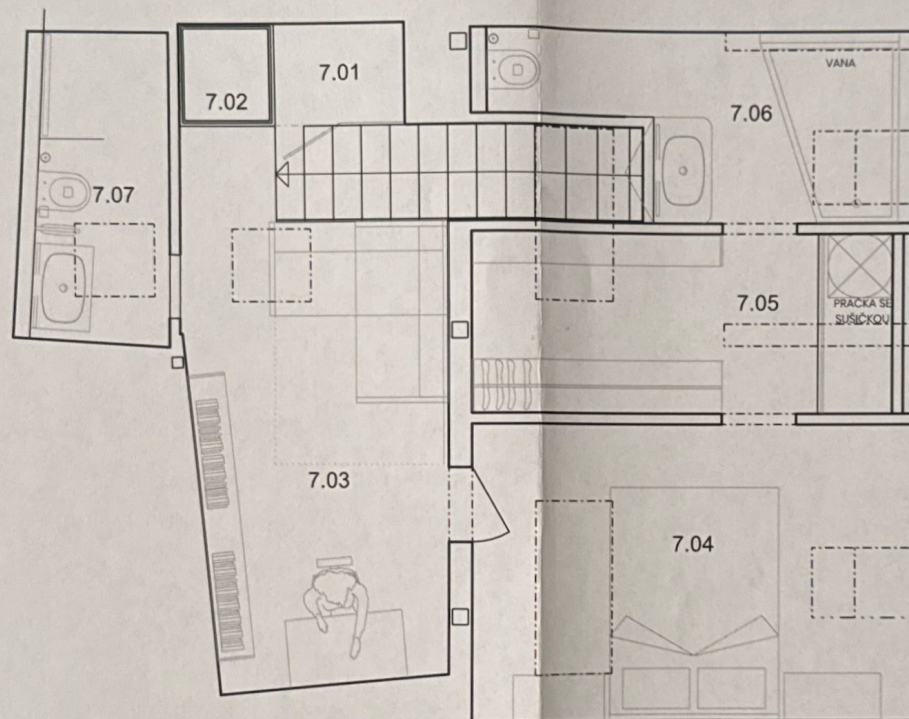


LEGENDA MÍSTNOSTÍ 7.NP

Č.	NÁZEV MÍSTNOSTI	PLOCHA (m²)	PODLAHA	STĚNY
7.01	KOMORA	117	DŘEVĚNÉ VLYSY	OMÍTKA
7.02	VÝTAH	0,85	-	-
7.03	KNIHOVNA	11,29	DŘEVĚNÉ VLYSY	OMÍTKA
7.04	LOŽNICE	11,99	DŘEVĚNÉ VLYSY	OMÍTKA
7.05	ŠATNA	7,08	DŘEVĚNÉ VLYSY	OMÍTKA
7.06	KOUPELNA	4,71	DLAŽBA	STĚRKA
7.07	WC	1,04	DLAŽBA	STĚRKA
7.08	KOUPELNA	4,02	DLAŽBA	STĚRKA

ÚMČ Praha 1 Stavební úřad ověřuje

Sp. zn. S UMCP/536471/2022/VYS-MŠ-S/20
Č. j. UMCP1 035438/2023
ze dne: 26.1.2023
NPM: 3.3.2023
ověřil: Pavlína Mišková / 221097177



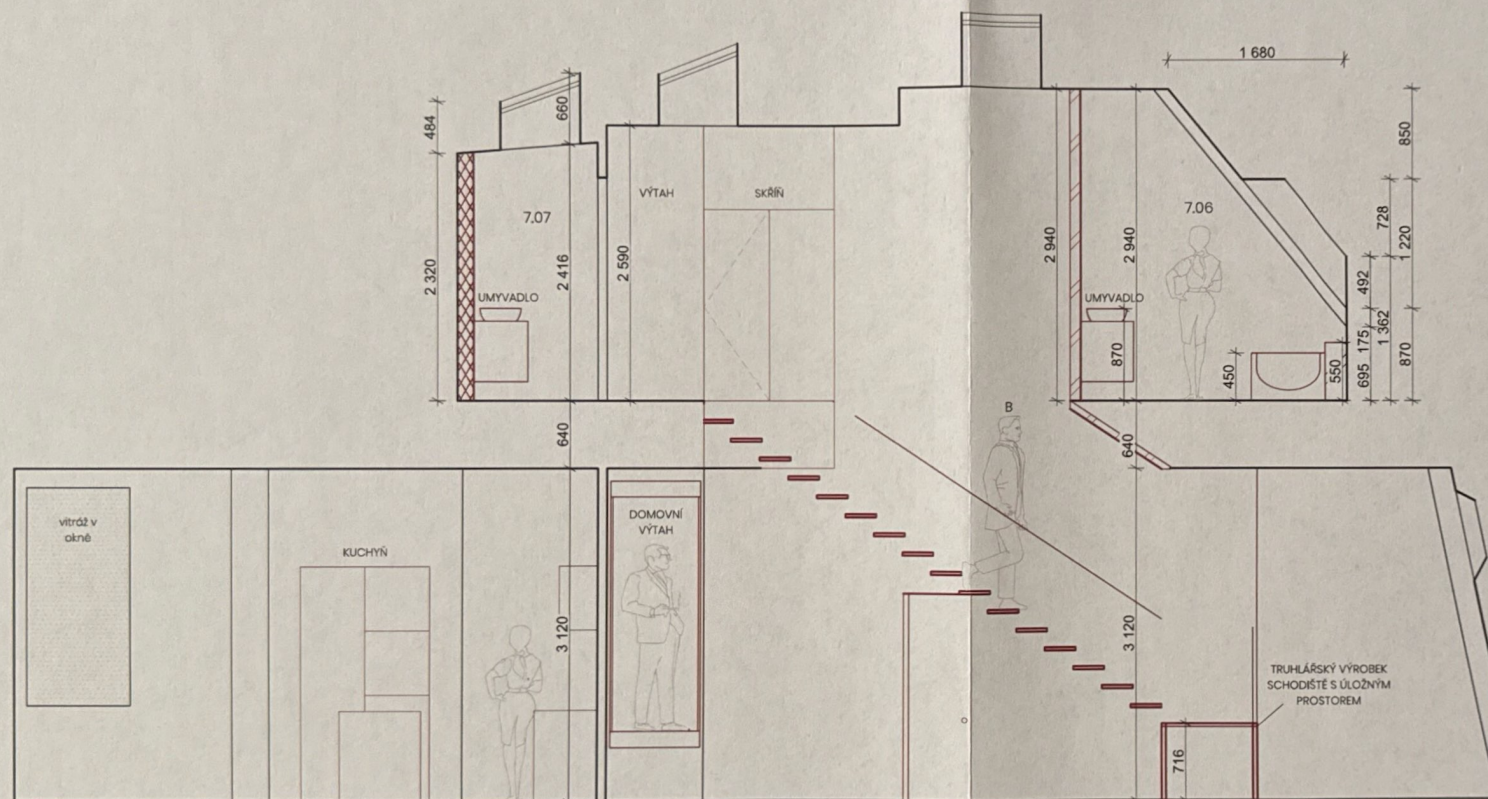

LEGENDA

- STÁVAJÍCÍ KONSTRUKCE
- NOVÉ KONSTRUKCE, YTONG TL 100 mm
- NOVÉ KONSTRUKCE, YTONG TL 150 mm
- NOVÉ KONSTRUKCE, YTONG TL 75 mm

GENERÁLNÍ ZHOTOVITEL PROJEKTU
GENERAL PROJECT CONTRACTOR

BIANCO ARCHITECTS s.r.o.
U Lužického semináře 97/18 | 1180 00 Praha 1
info@bianco-arch.com | www.bianco-arch.com
+420 724 520 960 | IČO 03562077

GENERÁLNÍ PROJEKTANT
GENERAL PLANNER

Ing. arch. Vojtěch Pošmourný


HLAVNÍ ARCHITEKT
PROJECT ARCHITECT

Ing. arch. Vojtěch Pošmourný

PROJEKTANT ČÁSTI
DRAWING BY

Ing. arch. Vojtěch Pošmourný

AUTORIZACE
AUTORIZATION

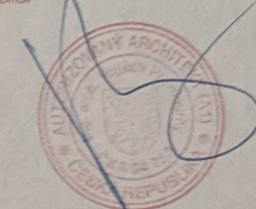

KLIENT
CLIENT

Anna Bonhard
Valentinská 10, Praha 1
Praha 1

PROJEKT
PROJECT

Stavební úpravy bytové jednotky Valentinská 10

MÍSTO STAVBY
BUILDING PLACE

Valentinská 10, Praha 1

NÁSTUPNÍ KANCELARIE
CADASTRAL TERRITORY

Staré Město

VOZL. VÝKRES
DRAWING STATUS

DOKUMENTACE PRO STAVEBNÍ POVOLENÍ

ODNÁZENÍ
DESIGNATION

DSP

ČÍSLO OBJEKTU
BUILDING NO.

SO-01

ČÁST
CATEGORY

ARCHITEKTONICKO STAVEBNÍ ČÁST

ODNÁZENÍ
DESIGNATION

ASŘ

ODNÁZENÍ ČÁSTI
CATEGORY NO.

D.1

MĚŘÍTKO
SCALE

1:50

FORMAT
FORMAT

2x44

NÁZEV VÝKRESU
DOCUMENT TITLE

REZ - NOVÉ KONSTRUKCE

ČÍSLO VÝKRESU
DRAWING NO.

D.1.2.8

ČÍSLO ZAKÁZKY
JOB NO.

2229

DATUM VÝDÁNÍ
DRAWN DATE

10/2022

ČÍSLO PŘÍLOHY
PAGE NO.

ČÍSLO REVIZE
REVISION NO.

00

M. N. M.
M. N. M. (BPV)

DATUM VÝDÁNÍ
ISSUE DATE

10/2022

ÚMČ Praha 1 Stavební úřad ověřuje

Sp. zn. S UMCP1/536471/2022/VYS-MŠ-S/20
Č. j. UMCP1.035438/2023
ze dne: 26.1.2023
NPM: 3.3.2023
ověřil: Pavlína Mišková / 221097177