



- LEGENDA:
- ☼ POŽÁRNÍ OPTICKO-KOUŘOVÝ DETEKTOR
 - ⊗ POŽÁRNÍ HLÁSIČ SPW 100
 - ⊞ ÚSTŘEDNA S AKUMULÁTOREM A TRANSFORMÁTOREM K SYSTÉMU EPS
 - ⊞ KLÁVESNICE K SYSTÉMU EPS TYPU NX-108


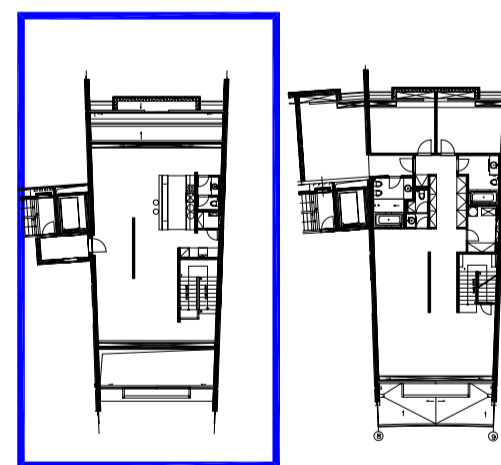


UVEDENÉ KÓTY JSOU ORIENTAČNÍ SKUTEČNÉ ROZMĚRY DLE STAVBY

AKCE		
INTERIER BYTU Č. 31		
BYTOVÝ AREÁL NA HŘEBENKÁCH		
OBSAH		
PŮDORYS 5.NP		
DATUM	MĚŘITKO	Č. VÝKRESU
10/2005	1:50	1
ARCHITEKTONICKÝ ATELIER RADAN HUBIČKA WENZIGOVA 17, 120 00, PRAHA 2 TEL.: 224 26 10 76		

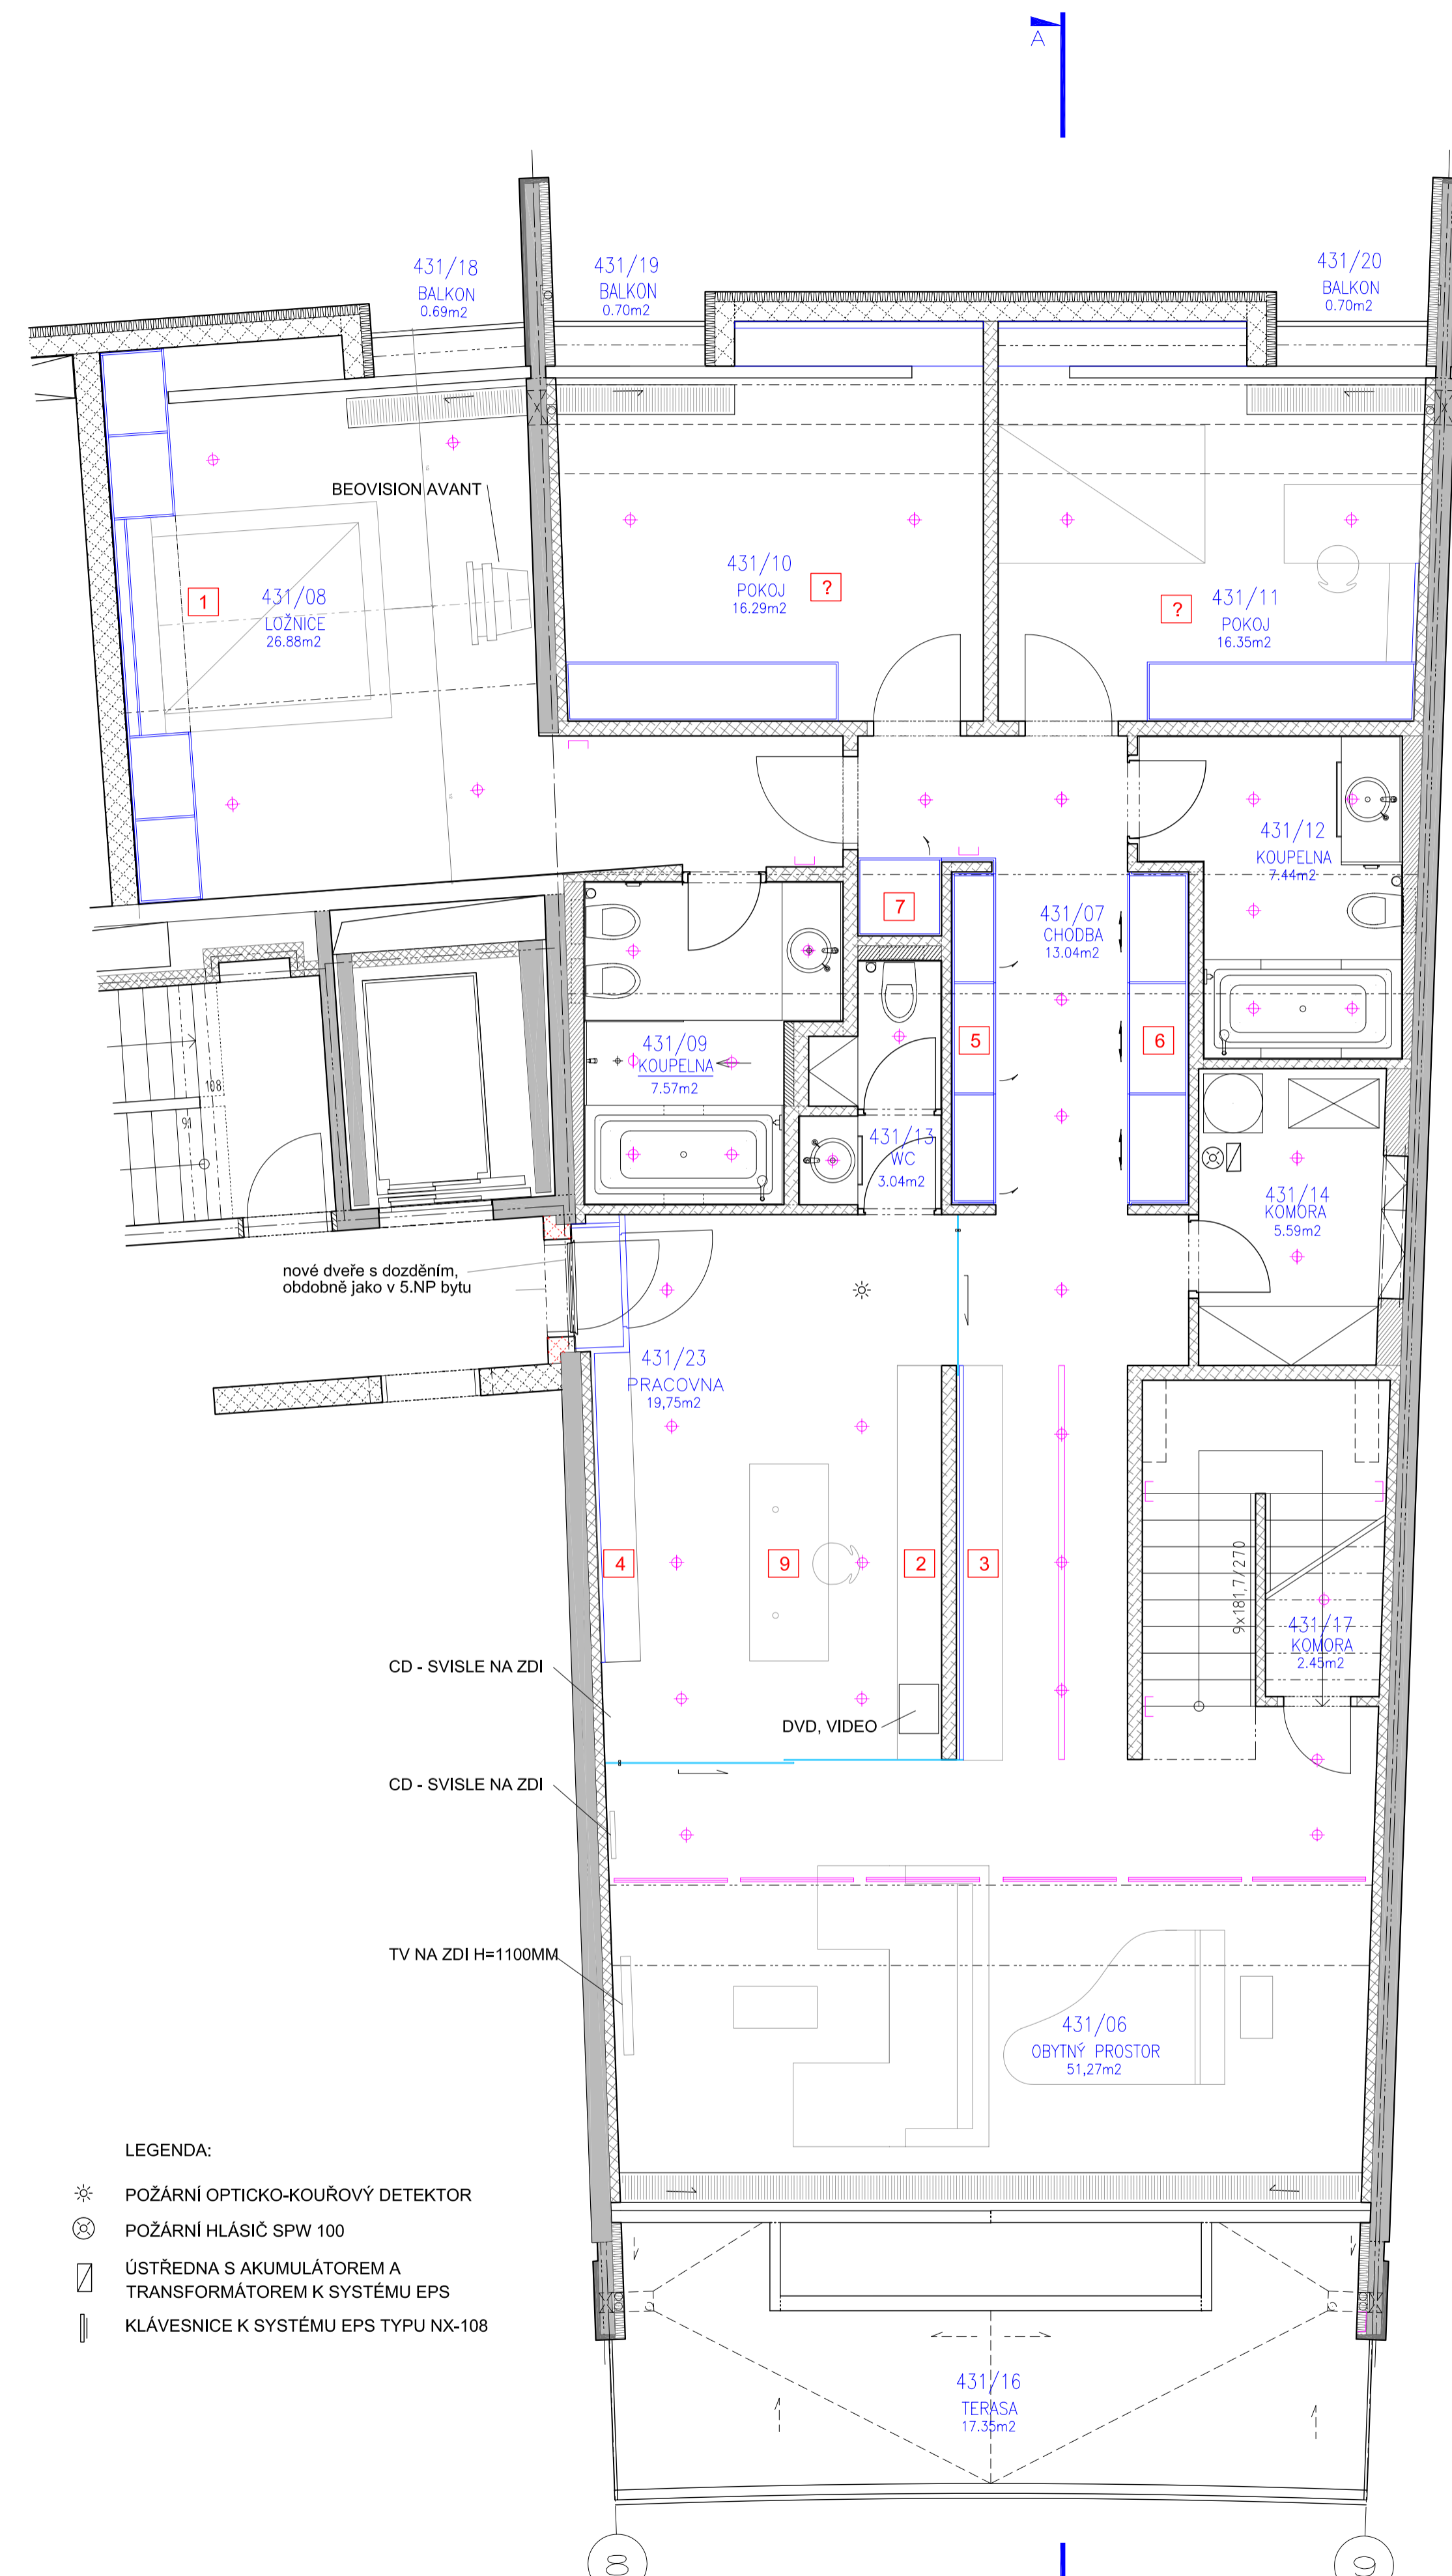

- LEGENDA:
- ☼ POŽÁRNÍ OPTICKO-KOUŘOVÝ DETEKTOR
 - ⊗ POŽÁRNÍ HLÁSIČ SPW 100
 - ⊞ ÚSTŘEDNA S AKUMULÁTOREM A TRANSFORMÁTOREM K SYSTÉMU EPS
 - ⊞ KLÁVESNICE K SYSTÉMU EPS TYPU NX-108

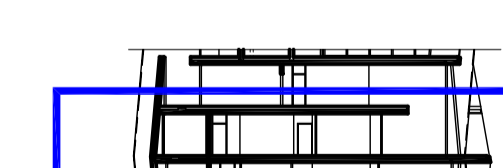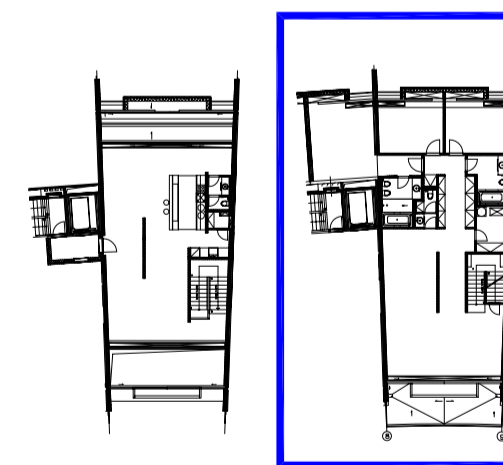

UVEDENÉ KÓTY JSOU ORIENTAČNÍ SKUTEČNÉ ROZMĚRY DLE STAVBY

AKCE		
INTERIER BYTU Č. 31		
BYTOVÝ AREÁL NA HŘEBENKÁCH		
OBSAH		
PŮDORYS 4.NP		
DATUM	MĚŘITKO	Č. VÝKRESU
10/2005	1:50	2
ARCHITEKTONICKÝ ATELIER RADAN HUBIČKA WENZIGOVA 17, 120 00, PRAHA 2 TEL.: 224 26 10 76		